


10/02
11.02.2011

SCALE 1:72

exclusive
MODELS



ACV Dorchester

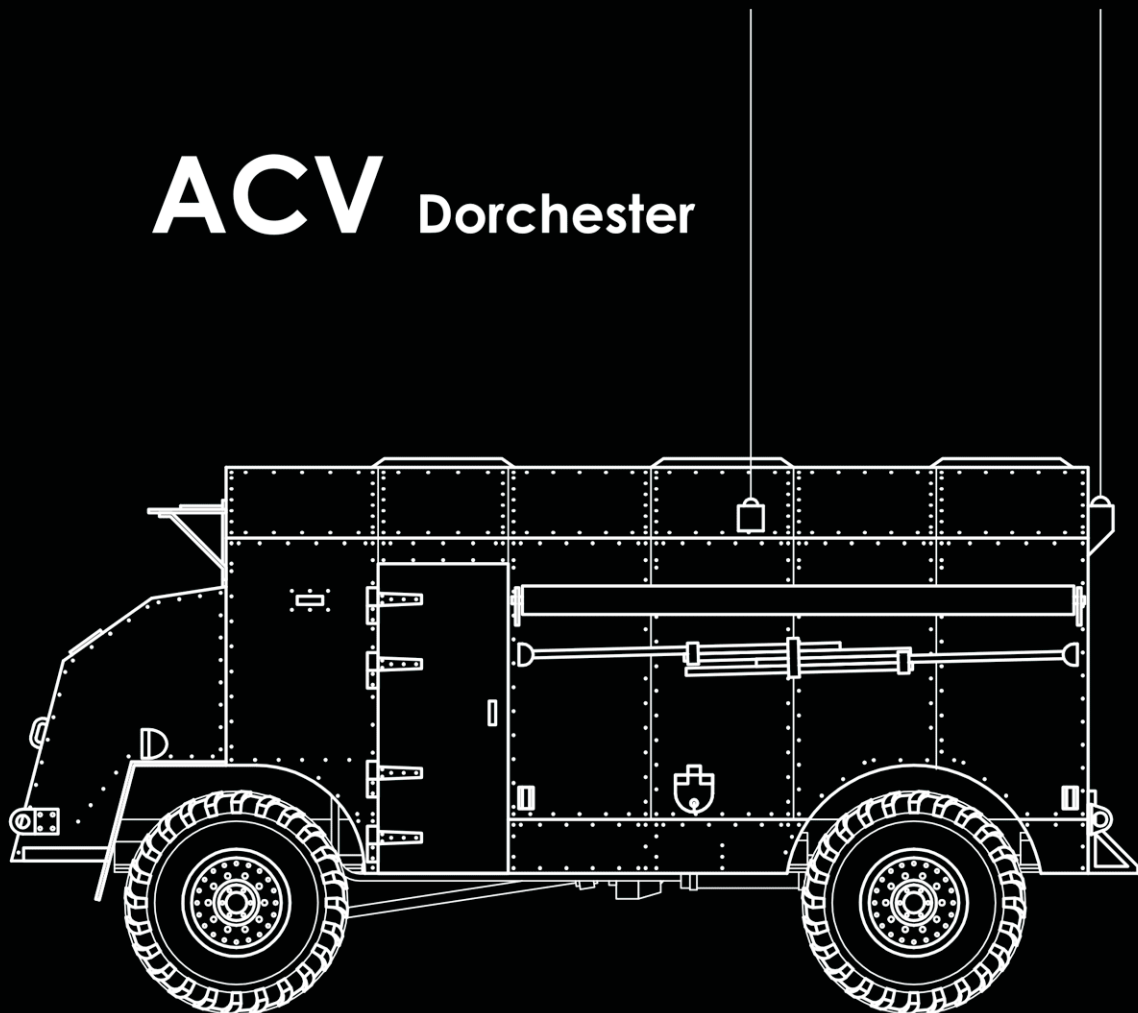


FREE
PAPER
MODEL

www.exclusive-models.org

NR 10/02

ACV Dorchester

11.02.2011

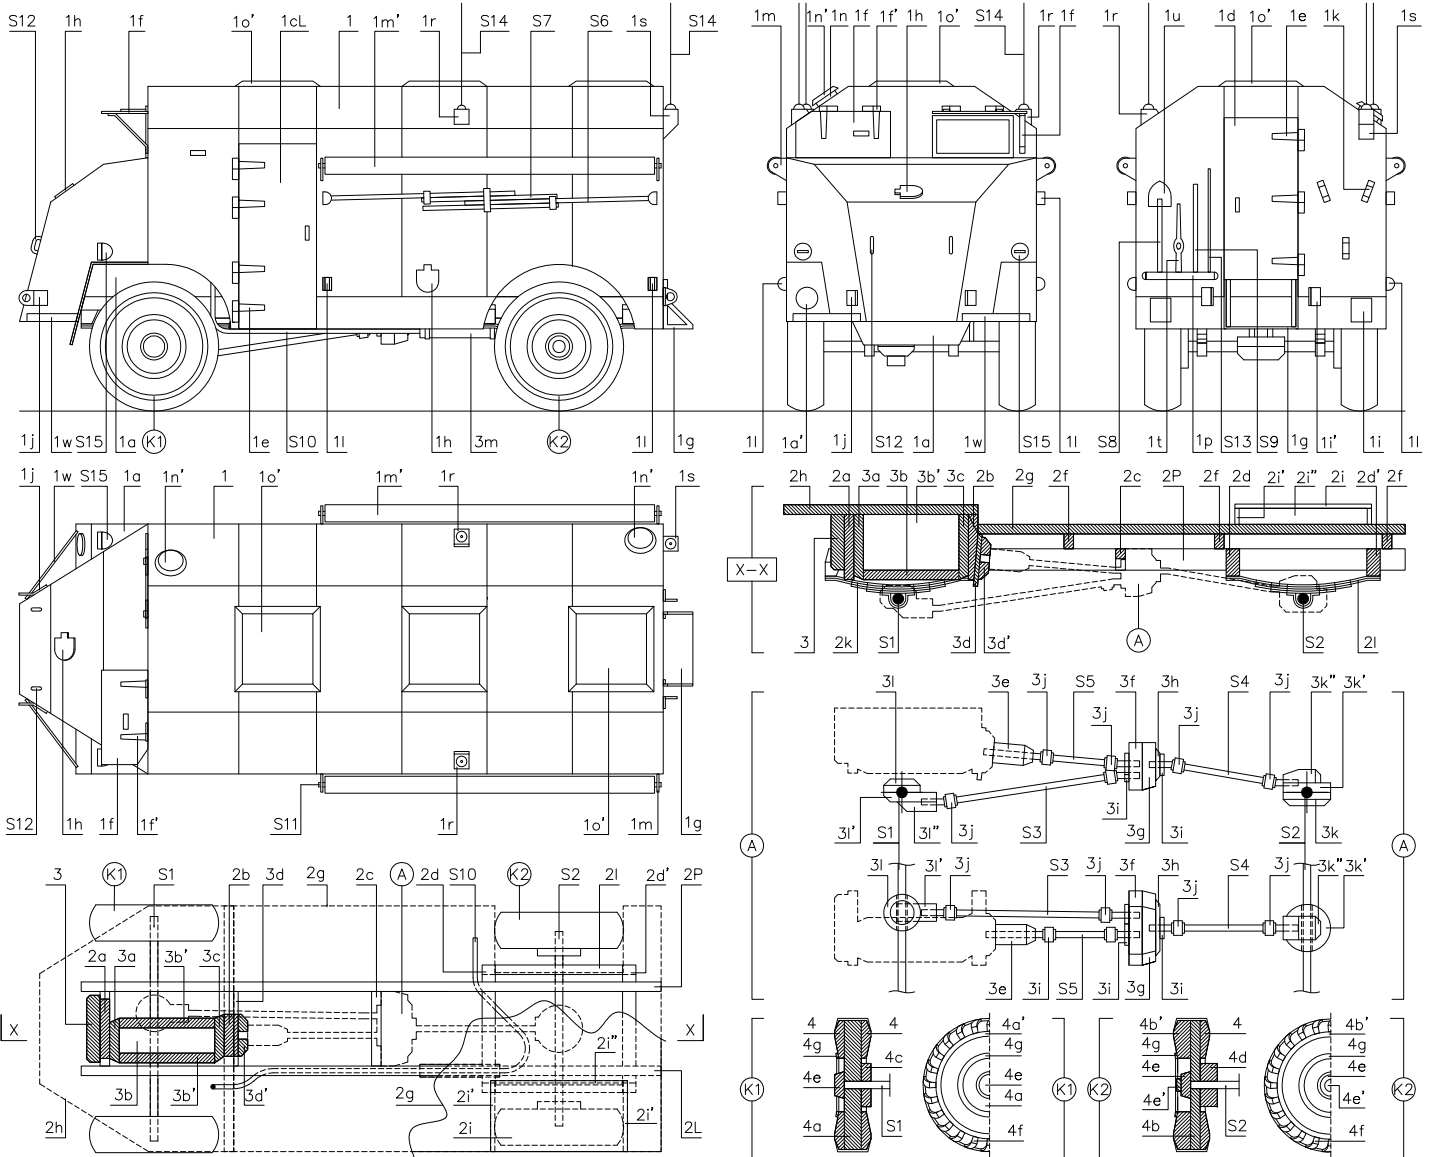

Dane taktyczno-techniczne:


- Wymiary:
 - └ długość - 6100 mm
 - └ szerokość - 2360 mm
 - └ wysokość - 2900 mm
 - └ prześwit - 310 mm
- Masa:
 - └ całkowita - 12 t - 13,5 t
- Prędkość maksymalna:
 - └ na drodze - 60 km/h
- Zasięg:
 - └ na drodze - 640 km
- Zużycie paliwa:
 - └ na drodze - 30 l / 100 km
- Napęd:
 - └ silnik wysokoprężny
 - └ 6-cylindrowy AEC A 187 (95 KM)
- Układ napędowy:
 - └ 4x4
- Opancerzenie:
 - └ 10 - 12 mm
- Uzbrojenie:
 - └ rkm Bren kal. 7,7 mm
 - └ pm Sten kal. 9 mm lub pm Thompson kal. 11,43 mm
- Przeznaczenie:
 - └ wóz dowodzenie
- Załoga: (7 - 8)

Armoured Command Vehicle (ACV) Dorchester


Opancerzony wóz dowodzenia produkcji angielskiej. Opracowany w 1940 roku na bazie ciągnika artyleryjskiego AEC 0853 „Matador” z napędem (4x4). Występował w dwóch wersjach produkcyjnych różniących się wyposażeniem łącznościowym i długością kadłuba. Na wyposażeniu wojska od 1941 roku. W projekcie wykorzystano, nieznacznie zmodyfikowane, podwozie ciągnika „Matador”. Nadwozie w całości zakryte, z blach stalowych walcowanych, łączonych nitami. Po bokach oraz z tyłu korpusu umiejscowiono drzwi a w dachu trzy świetliki osłonięte pancernymi klapami. Pojazd wyposażono tak, aby spełniał wszelkie wymogi pracy sztabowej: (szafka, stoły, fotele z pasami bezpieczeństwa, oświetlenie, radiostacje, maszyna szyfrująca, generator prądułtórwczy, rozsuwany tent - pozwalający umieścić obok samochodu punkt dowodzenia, a w wersji HP dodatkowo nadajnik i odbiornik). Wyprodukowany w łącznej liczbie 416 sztuk. Wykorzystywany na wszystkich frontach aż do końca wojny.

NR_10/02 | model zaprojektował: **Konrad Supernak** | liczba elementów: **198** | długość modelu: **90 mm** | stopień trudności: **3/5**

<p>grubość 1,0mm</p> <ul style="list-style-type: none"> — S1 x 1 — S2 x 1 — S3 x 1 — S4 x 1 — S5 x 1 <p>szablony</p> <p>s KLEJ S15 x 2</p>	<p>grubość 0,5mm</p> <p>grubość 0,3mm</p> <ul style="list-style-type: none"> — S13 x 1 — S14 x 3
---	--

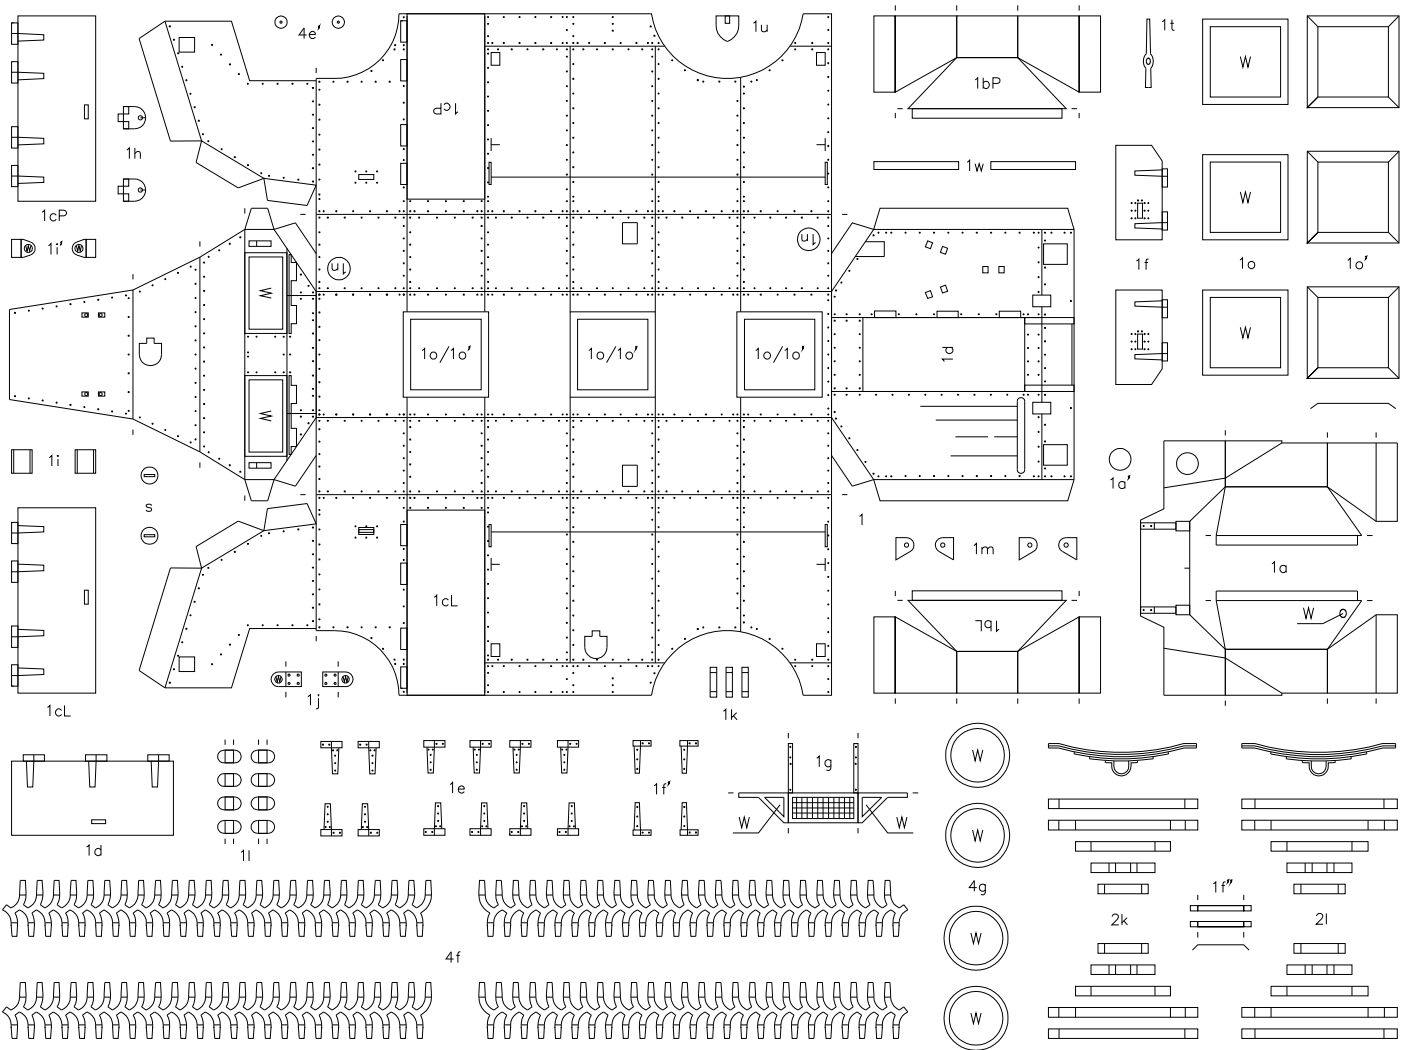


grubość 1,0mm

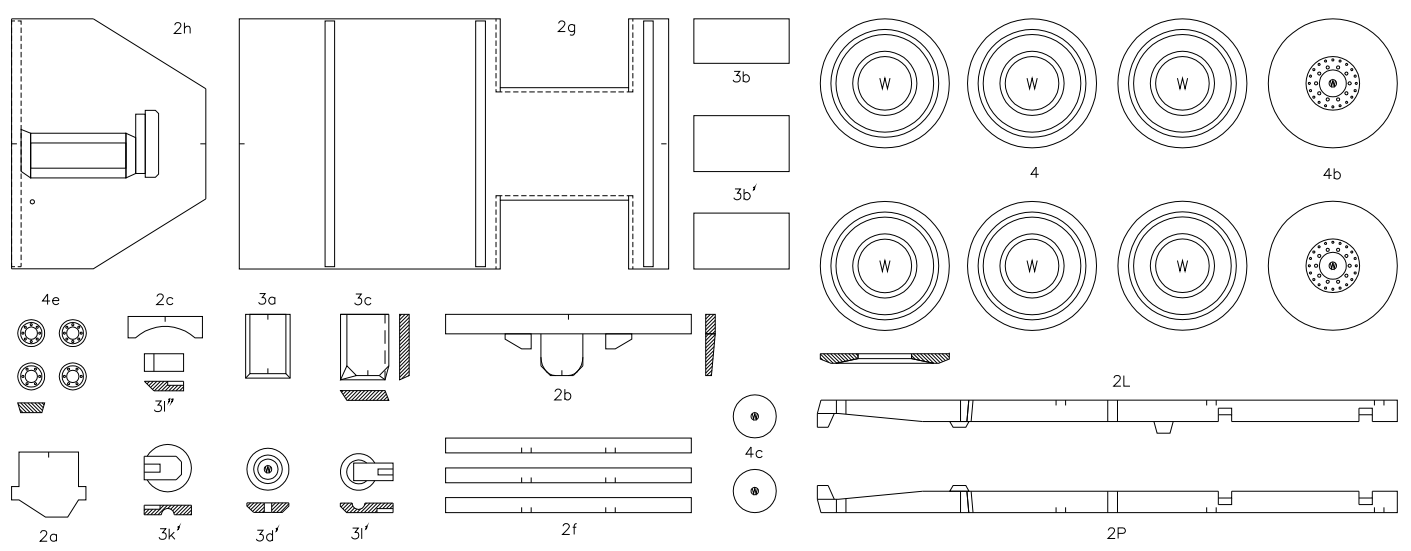

grubość 0,5mm

grubość 1,5mm





grubość 2,0mm

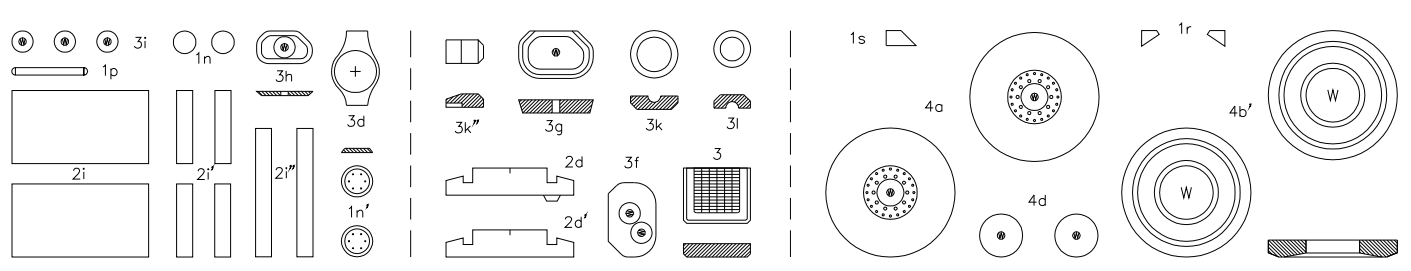




10/02

ACV Dorchester

11.02.2011

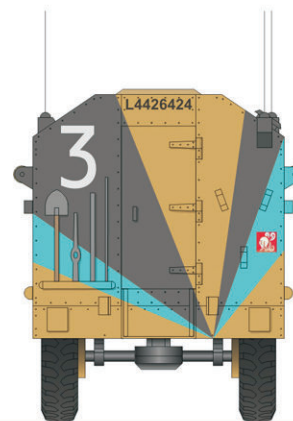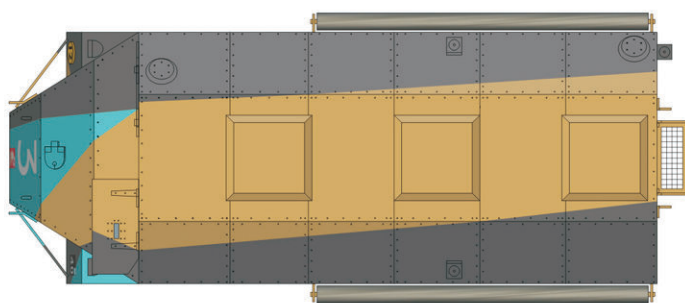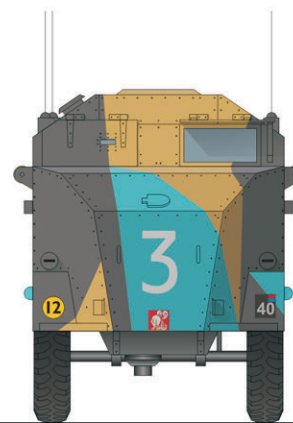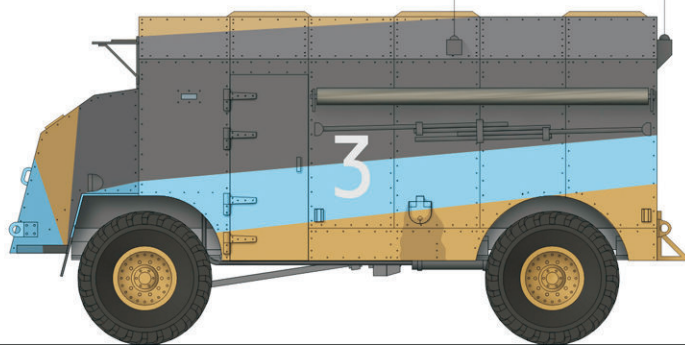

Wariant 1. Wóz dowodzenia gen. Sir Richarda O'Connora, XIII Korpus Brytyjski, 2. Dpanc, Libia 1941

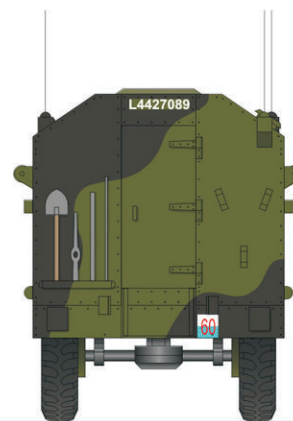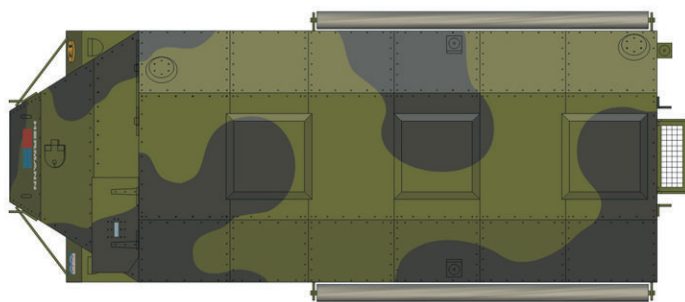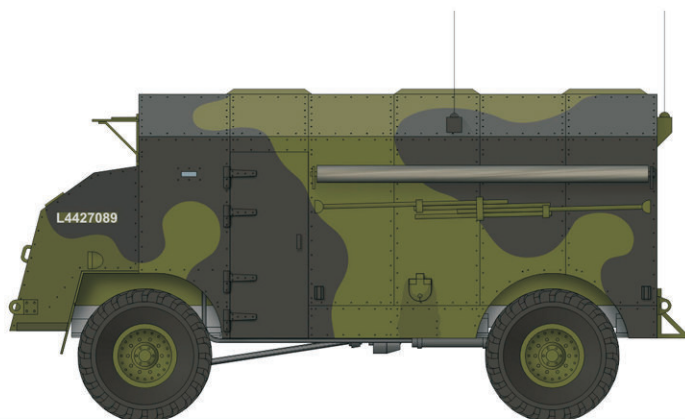

Wariant 2. Wóz dowodzenia ACV Dorchester o nazwie własnej "Hermann", Normandia, Francja 1944

FREE PAPER MODEL

MADE IN POLAND

© 2011 Exclusive Models
e-mail: exc.mod@gmail.com
www.exclusive-models.org

Project:
Konrad Supernak & Adam Wilczak

All rights reserved.

